

Scala originale: 1:2000
Dimensione cornice: 534.000 x 378.000 m.Protcollo pratica T337155/2025
17-Mar-2025 15:44:33
Comune: (MN) VIADANA
Foglio: 96


Data presentazione: 29/01/1999 - Data: 17/03/2025 - n. T340422 - Richiedente: BRGLCU76E09E897O
Totale schede: 1 - Formato di acquisizione: A3(297x420) - Formato stampa richiesto: A3(297x420)
Ultima planimetria in atti

MODULARIO a.r.r. n. 486

MINISTERO DELLE FINANZE
DIPARTIMENTO DEL TERRITORIO
CATASTO EDILIZIO URBANO (RDL 13-4-1939, n. 652)

MOD. AN (CEU)
LIRE 300

Planimetria di u.i.u. in Comune di VIADANA via VILANO civ. 205

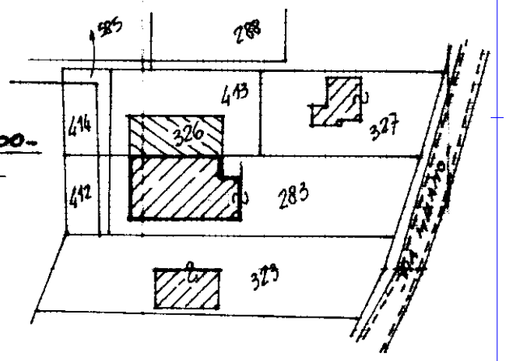

- PLANIMETRIA SC. 1:2000 -
- FG. 96 MAPP. 285 -

- PIANTA PIANO PRIMO -

29 GEN. 1999 A 0028 8

ORIENTAMENTO

- PIANTA PIANO TERRA -

SCALA DI 1:100

Dichiarazione di N.C. ☐
Denuncia di variazione ☒

Identificativi catastali
F. 32
n. 285 sub. 303

Compilata dal GEOMETRA
(Titolo, cognome e nome)
ANTONIO ARTONI

Iscritto all'albo dei geometri
della provincia di Reggio Emilia n. 1682

data 28/01/99 Firma

ARTONI Geom. ANTONIO - BORETTO
ALBO GEOMETRI PROVINCIA REGGIO E. N. 1932

RISERVATO ALL'UFFICIO

Catasto dei Fabbricati - Situazione al 17/03/2025 - Comune di VIADANA(L826) - < Foglio 96 - Particella 283 - Subalterno 303 >
VIA MILANO n. 205 Piano T-1

Roma - Istituto Poligrafico e Zecca dello Stato - P.V.

Data: 15/04/2025 - n. T507393 - Richiedente: BRGLCU76E09E897O
Totale schede: 3 - Formato di acquisizione: A3(297x420) - Formato stampa richiesto: A3(297x420)
Ultima planimetria in atto

Agenzia delle Entrate

CATASTO FABBRICATI

Ufficio provinciale di Mantova

Dichiarazione protocollo n.	MN0037245 del 14/04/2025
Comune di Viadana	
Via Milano	civ. 205


Identificativi Catastali:	
Sezione:	
Foglio: 96	
Particella: 283	
Subalterno: 303	


Compilata da:
Borghi Luca
Iscritto all'albo:
Geometri
Prov. Mantova N. 2582

Planimetria

Scheda n. 1 Scala 1: 500

PIANO TERRA

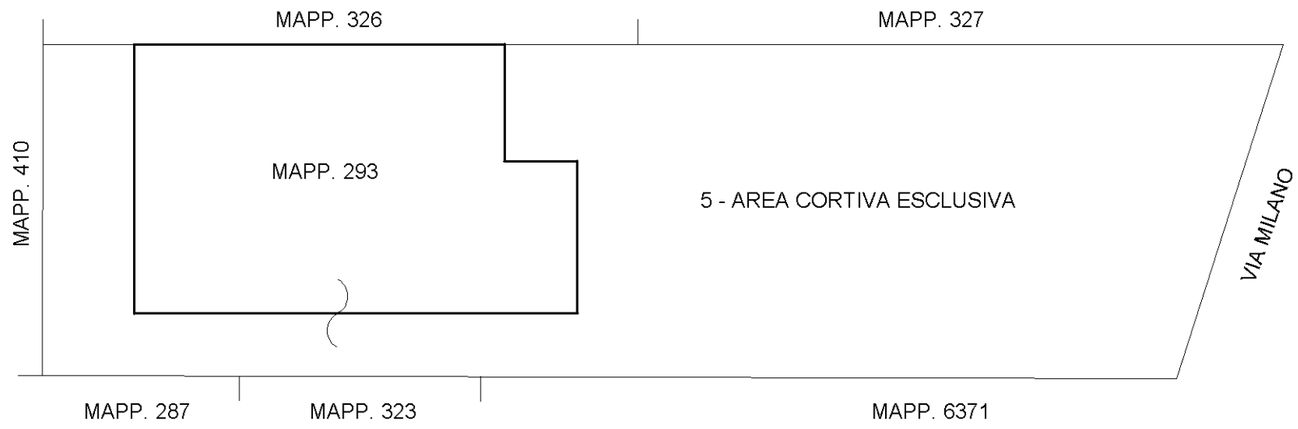

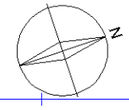

10 metri

Data: 15/04/2025 - n. T507393 - Richiedente: BRGLCU76E09E897O


Agenzia delle Entrate
CATASTO FABBRICATI
Ufficio Provinciale di
Mantova

Dichiarazione protocollo n. MN0037245 del 14/04/2025
Comune di Viadana
Via Milano civ. 205

Identificativi Catastali:
Sezione:
Foglio: 96
Particella: 283
Subalterno: 303

Compilata da:
Borghi Luca
Iscritto all'albo:
Geometri
Prov. Mantova N. 2582

Planimetria
Scheda n. 2 Scala 1:200

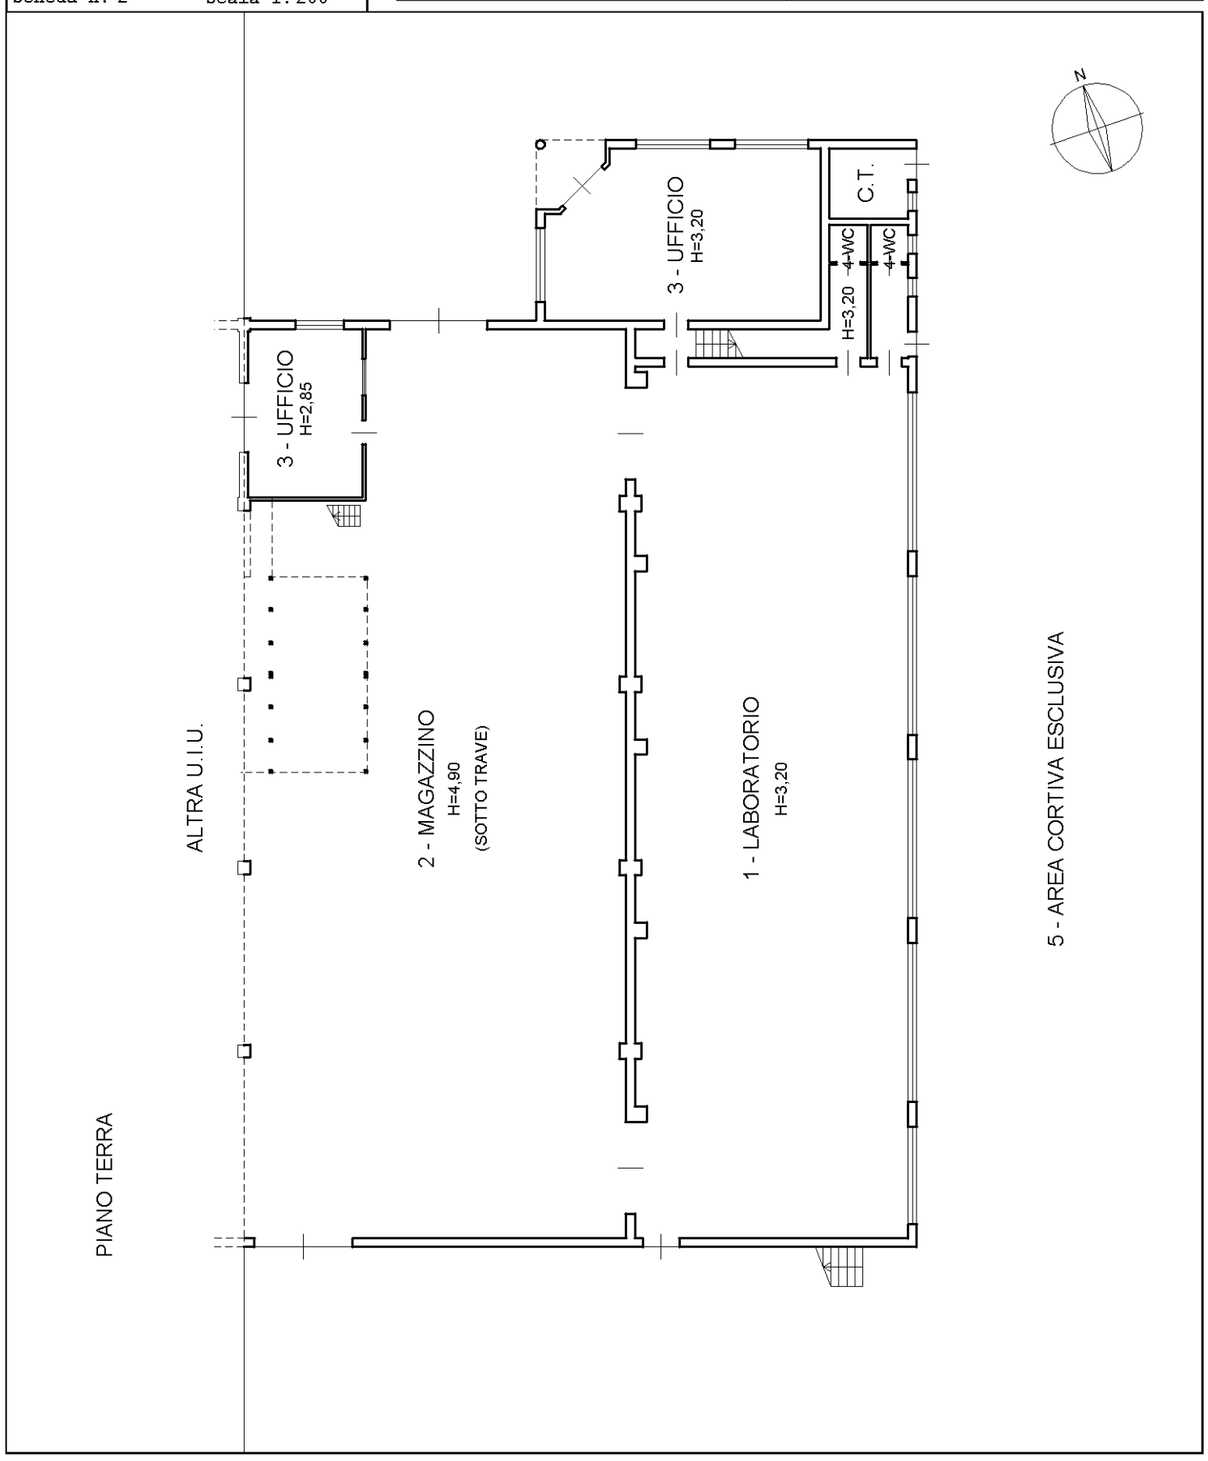

10 metri


Agenzia delle Entrate
CATASTO FABBRICATI
Ufficio Provinciale di
Mantova

Dichiarazione protocollo n. MN0037245 del 14/04/2025
Comune di Viadana
Via Milano civ. 205

Identificativi Catastali:
Sezione:
Foglio: 96
Particella: 283
Subalterno: 303

Compilata da:
Borghi Luca
Iscritto all'albo:
Geometri
Prov. Mantova N. 2582

Planimetria
Scheda n. 3 Scala 1:200

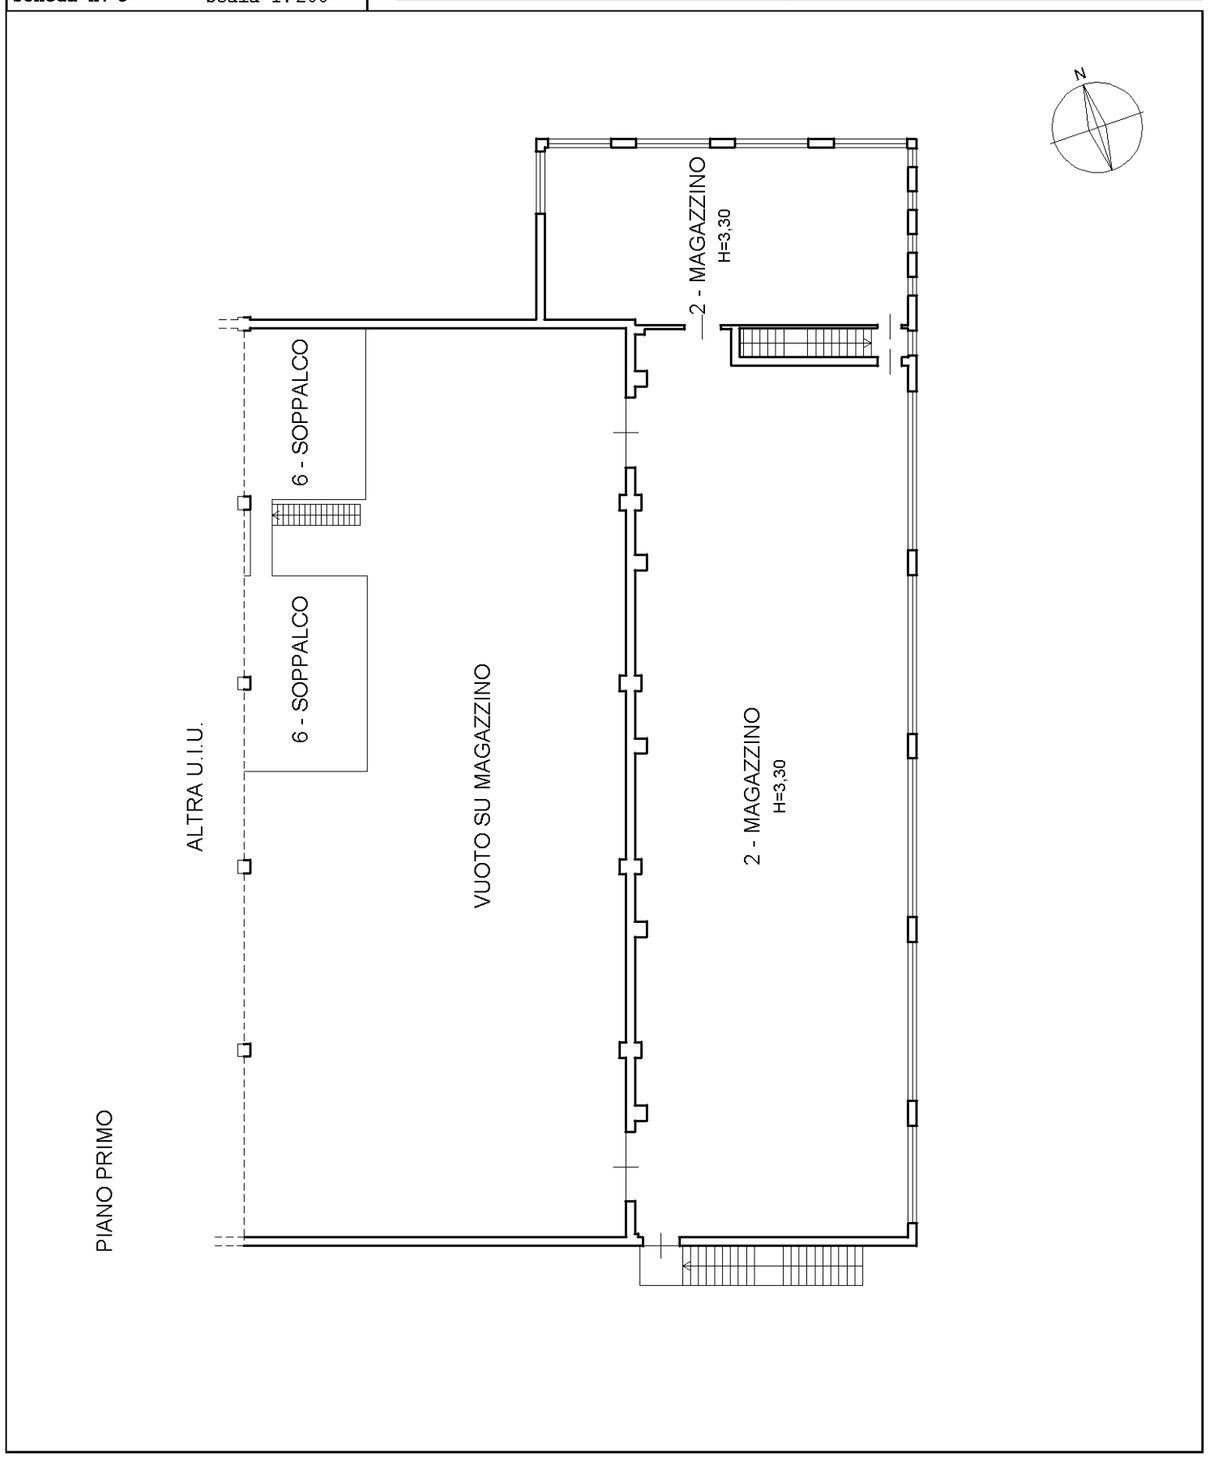

10 metri