

**Agenzia del Territorio  
CATASTO FABBRICATI  
Ufficio provinciale di  
Cremona**

Dichiarazione protocollo n. CR0057091 del 02/09/2005

Planimetria di u.i.u. in Comune di Tornata

Via Roma

civ. 31

Identificativi Catastali:

Sezione:  
Foglio: 6  
Particella: 91  
Subalterno: 501

Compilata da:

o  
Iscritto all'albo:  
Geometri


Prov. Cremona

N. 1423


n. 1 Scala 1: 200

Data: 10/07/2025 - n. 14181 - Richiedente: [redacted]  
Totale schede: 1 - Formato di acquisizione: A3(297x420) - Formato stampa richiesto: A3(297x420)  
Ultima planimetria: [redacted]

Data: 10/07/2025 - n. 14181 - Richiedente: [redacted]

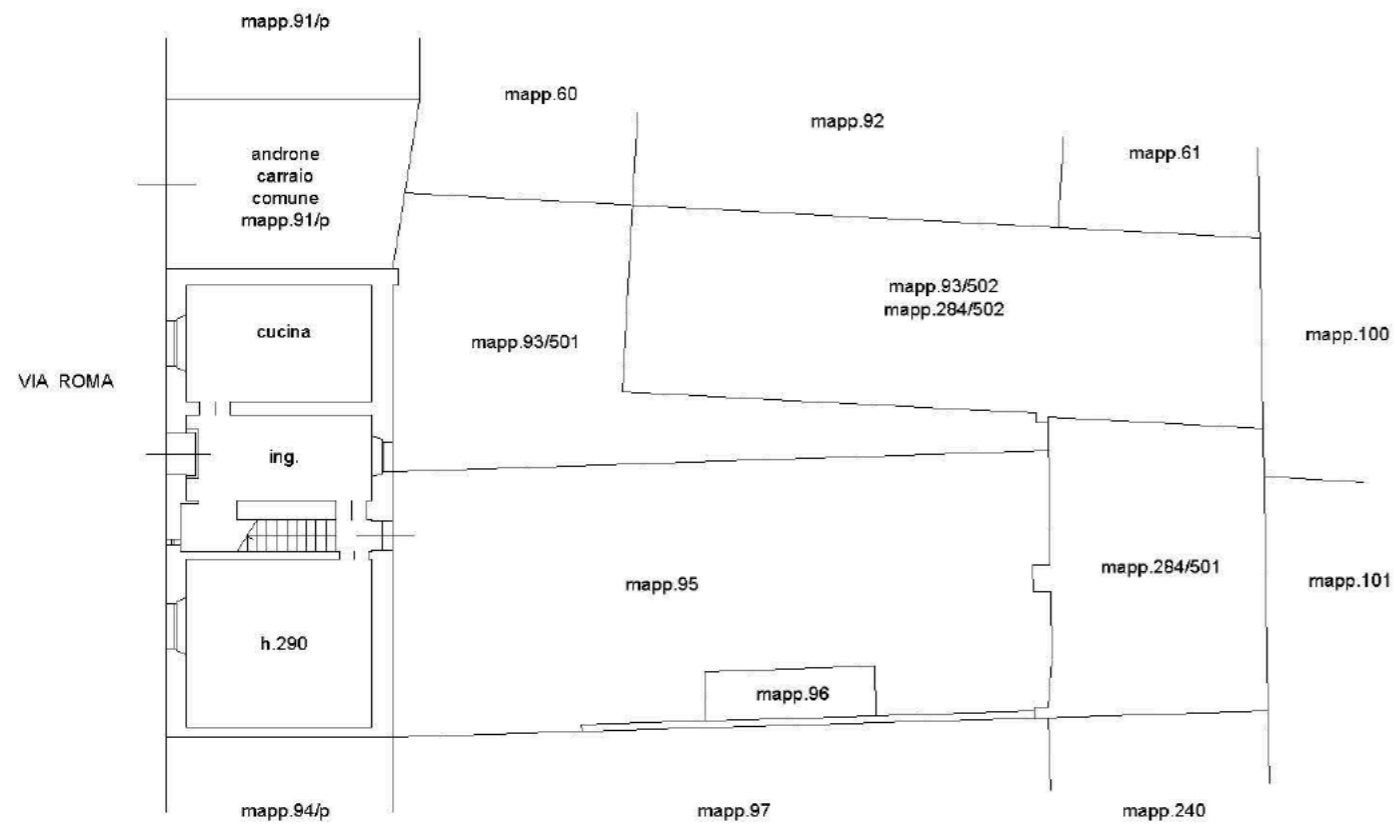

PIANO TERRA

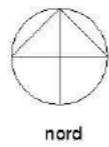

PIANO PRIMO



PIANO SECONDO