Dott. Giuseppe Araldi
architetto

All. n° 5

TRIBUNALE ORDINARIO di MANTOVA

PROCEDIMENTO ESECUTIVO R.G. 83/25

C.T.U.: Arch. Giuseppe Araldi

◊◊◊◊◊◊◊◊◊◊◊◊◊◊◊◊◊◊◊

PLANIMETRIE CATASTALI

LOTTO n° Unico BENE n° 1

PLANIMETRIE CATASTALI

- **Originarie** al
- Storiche DEL 1954
- **Attuali** al 20/05/2025
- **Variate ed aggiornate** al

ELABORATO PLANIMETRICO al 20/05/2025 del 31/05/2023

MAPPA CATASTALE al 14/05/2025

Studio: P.za G. Bertazzolo n.° 8 - 46100 Mantova - tel. 0376 366931 - mobile 335 5836859
e-mail: info@araldiarchitettura.it PEC: giuseppe.araldi@archiworldpec.it
Iscritto Albo Ordine Architetti Prov. Mantova al N° 3 - P. IVA 02066580206 - C.F. RLD GPP 49 H 23 E 922 W

Agenzia delle Entrate
CATASTO FABBRICATI
Ufficio Provinciale di
Mantova


Dichiarazione protocollo n. MN0022395 del 31/05/2023

Comune di Moglia

Piazza Battisti C. civ. 106

Identificativi Catastali:	Compilata da:
Sezione:	Partemi Katia
Foglio: 7	Iscritto all'albo: Geometri
Particella: 435	
Subalterno: 4	Prov. Mantova N. 2694

Planimetria	
Scheda n. 1	Scala 1:200

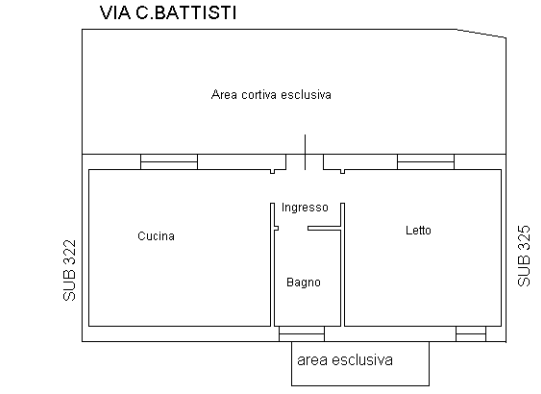

PIANTA PIANO TERRA
H=2.70

10 mm


Catasto dei Fabbricati - Situazione al 20/05/2025 - Comune di MOGLIA(F267) - < Foglio 7 - Particella 435 - Subalterno 4 >
PIAZZA BATTISTI C. n. 106 Piano T

Ultima planimetria in atti


ELABORATO PLANIMETRICO | Compilato da: Partemi Katia | Iscritto all'albo: Geometri

Comune di Moglia | Sezione: | Foglio: 7 | Particella: 435 | Prov. Mantova | N. 2694


Dimostrazione grafica dei subalterni | Tipo Mappale n. 20803 del 19/05/2023 Scala 1 : 200 | Protocollo n. MN0022394 del 31/05/2023

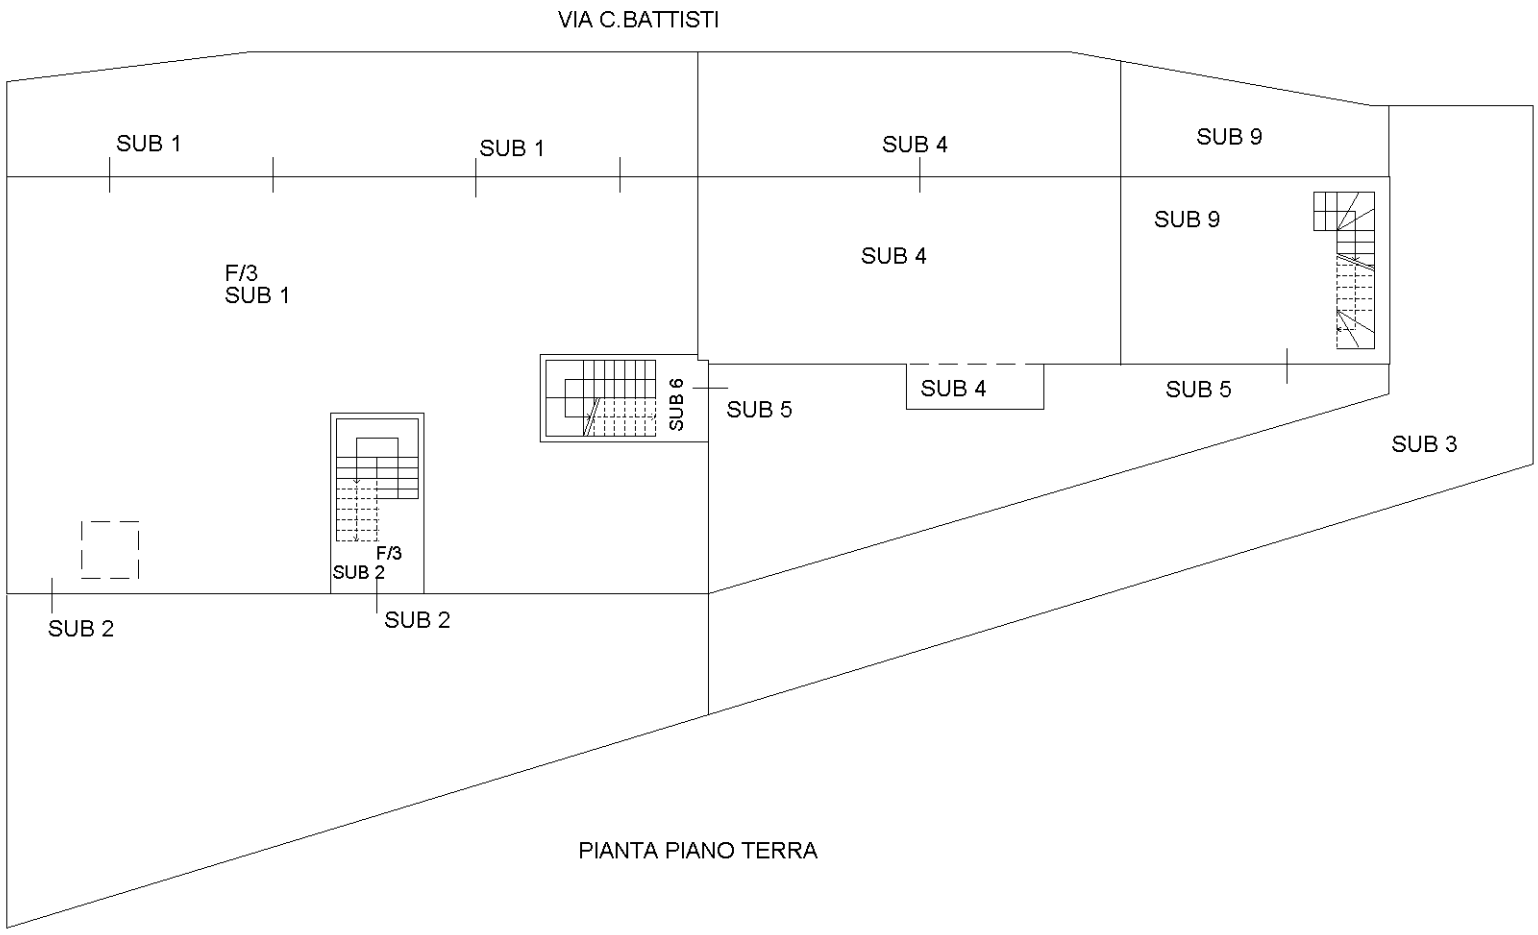

PIANTA PIANO TERRA

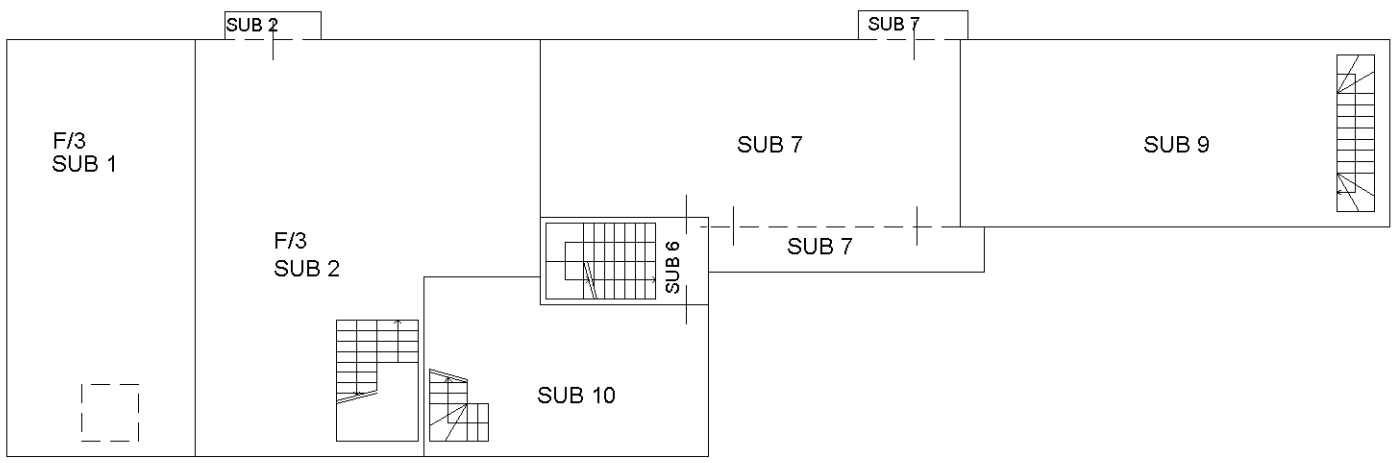

PIANTA PIANO PRIMO

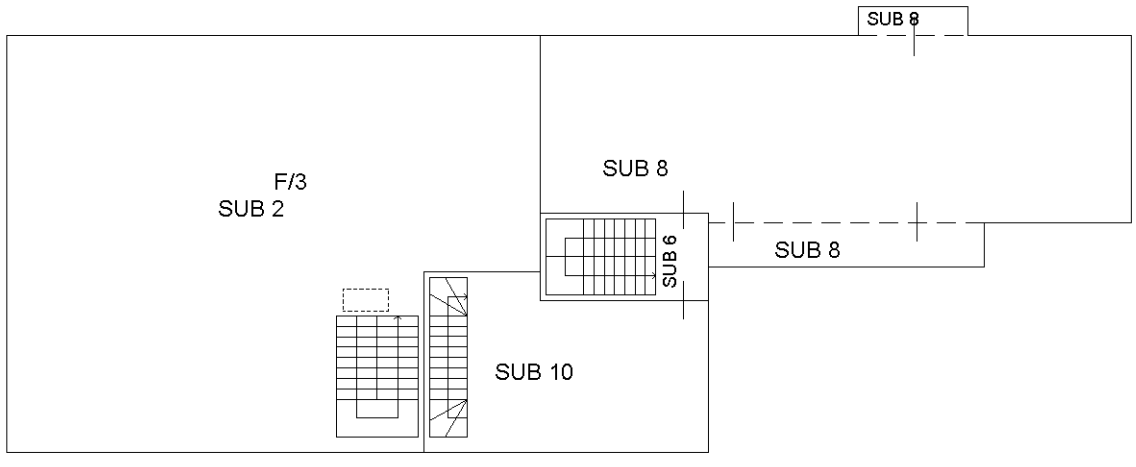

PIANTA PIANO SECONDO

Agenzia delle Entrate
CATASTO FABBRICATI
Ufficio provinciale di Mantova

Elaborato Planimetrico - Catasto dei Fabbricati - Situazione al 20/05/2025 - Comune di MOGLIA(F267) - < Foglio 7 Particella 435 >

Direzione Provinciale di Mantova
Ufficio Provinciale - Territorio
Servizi Catastali

Data: **20/05/2025**
Ora: **09:56:13**
Numero Pratica: **T147771**
Pag: **1 - Segue**

ACCERTAMENTO DELLA PROPRIETA' IMMOBILIARE URBANA
ELENCO DEI SUBALTERNI ASSEGNATI

Comune	Sezione	Foglio	Particella	Tipo mappale	del:
MOGLIA		7	134	20803	19/05/2023

Sub	UBICAZIONE via/piazza	n.civ	Piani	Scala	Int	DESCRIZIONE
309						SOPPRESSO
310						SOPPRESSO
311						SOPPRESSO
312						SOPPRESSO
313						SOPPRESSO
314						SOPPRESSO
315						SOPPRESSO
316						SOPPRESSO
317						SOPPRESSO
318						SOPPRESSO
319						SOPPRESSO
320						SOPPRESSO
321						SOPPRESSO
324						SOPPRESSO
325						SOPPRESSO
326						SOPPRESSO
327						SOPPRESSO
328						SOPPRESSO
330						SOPPRESSO
331						SOPPRESSO

Comune	Sezione	Foglio	Particella	Tipo mappale	del:
MOGLIA		7	435	20803	19/05/2023

Sub	UBICAZIONE via/piazza	n.civ	Piani	Scala	Int	DESCRIZIONE
1	piazza battisti c.	108	T-1			UNITA' IN CORSO DI COSTRUZIONE
2	piazza battisti c.	105	T-1 - 2			UNITA' IN CORSO DI COSTRUZIONE
3	piazza battisti c.	CM	T			BCNC AREA DI PASSAGIO COMUNE A TUTTE LE UIU
4	piazza battisti c.	106	T			ABITAZIONE DI TIPO CIVILE
5	piazza battisti c.	CM	T			BCNC AREA COMUNE AI SUB. 4-7-8-9-10
6	piazza battisti c.	CM	T-1 - 2			BCNC SCALA COMUNE AI SUB. 7-8-10
7	piazza battisti c.	105	1			ABITAZIONE
8	piazza battisti c.	105	2			ABITAZIONE
9	piazza battisti c.	105	T-1			ABITAZIONE
10	piazza battisti c.	105	T-1			ABITAZIONE

Direzione Provinciale di Mantova Ufficio Provinciale - Territorio - Direttore DOTT. MARCO FRATUS Vis. tel.



Scala originale: 1:1000
Dimensione cornice: 267.000 x 189.000 m.Protcollo pratica T146552/2025
20-Mag-2025 9:55:5
Comune: (MN) MOGLIA
Foglio: 7

utente: PRTKTA73H43E897Z comune: MOGLIA (MN) foglio: AL 1



utente: PRTKTA73H43E897Z comune: MOGLIA (MN) foglio: AL 2

