
Data: 27/05/2020 - n. T270261 - Richiedente: Telematico
Totale schede: 1 - Formato di acquisizione: A3(297x420) - Formato stampa richiesto: A3(297x420) - Fattore di scala non utilizzabile
Ultima planimetria in atti

Agenzia delle Entrate
CATASTO FABBRICATI
Ufficio provinciale di Mantova


ELABORATO PLANIMETRICO		Iscritto all'albo: Geometri	Prov. Mantova	N. 2575
Comune di Curtatone	Sezione: Foglio: 14	Particella: 186	Protocollo n. MN0016913	del 26/05/2020
Dimostrazione grafica dei subalterni		Tipo Mappale n.	del	Scala 1 : 200

PIANO TERRA

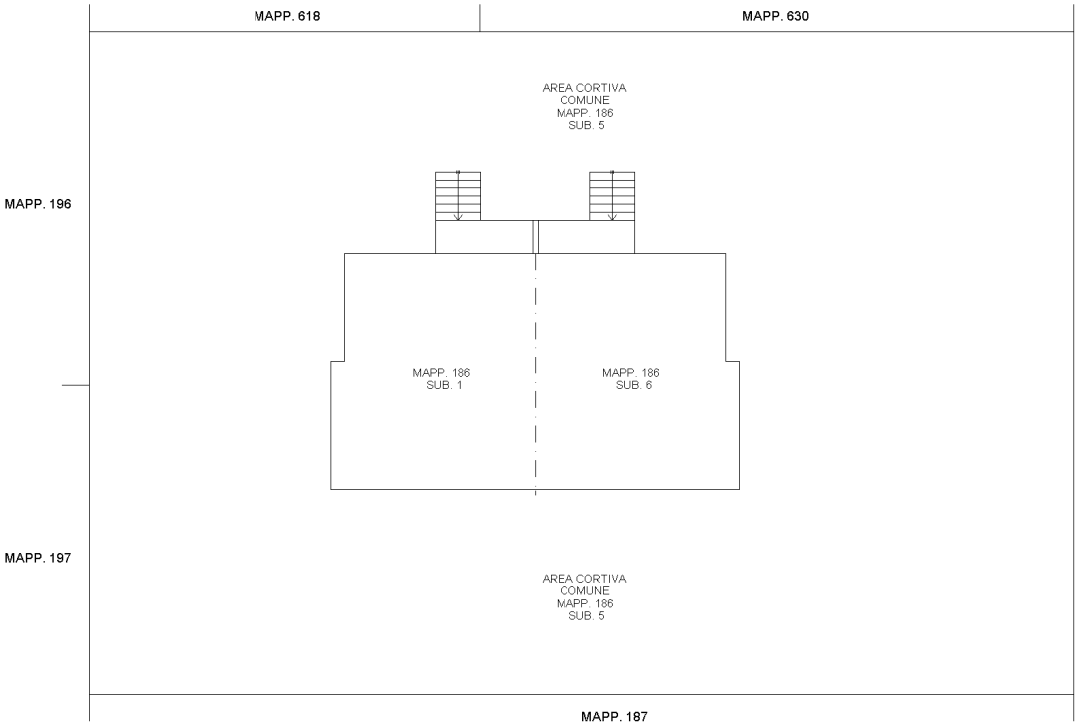


VIA UNGARETTI

PIANO PRIMO SOTTOSTRADA

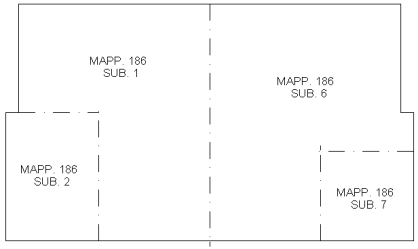

PIANO PRIMO

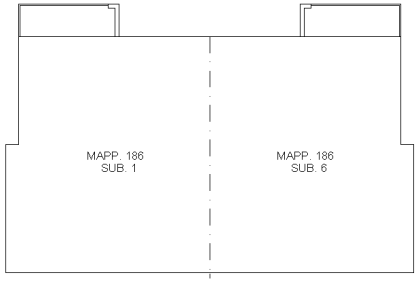



Data: 27/05/2020 - n. T270261 - Richiedente: Telematico

Agenzia delle Entrate
CATASTO FABBRICATI
Ufficio Provinciale di Mantova

Dichiarazione protocollo n. MN0016913 del 26/05/2020


Planimetria di u.i.u.in Comune di Curtatone

Via Ungaretti Giuseppe civ. 7


Identificativi Catastali:
Sezione:
Foglio: 14
Particella: 186
Subalterno: 6

Scheda n. 1 Scala 1:200


PIANO PRIMO SOTTOSTRADA

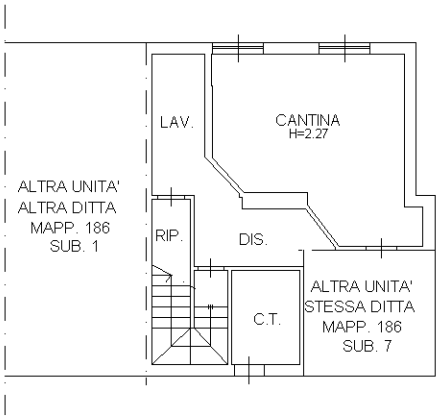


PIANO TERRA

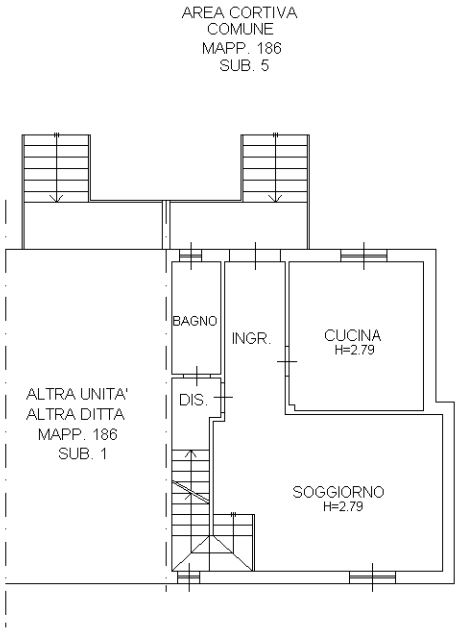

PIANO PRIMO

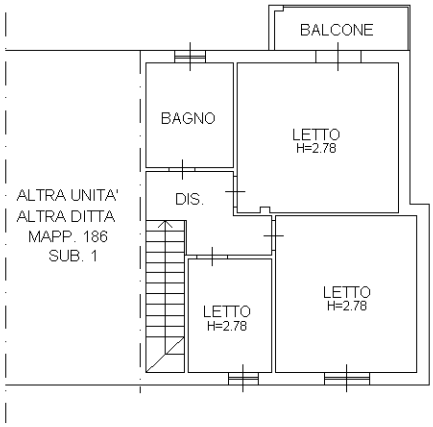

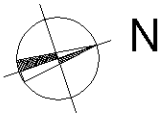

Catasto dei Fabbricati - Situazione al 27/05/2020 - Comune di CURTATONE (D227) - < Foglio: 14 - Particella: 186 - Subalterno: 6 >
VIA UNGARETTI GIUSEPPE n. 7 piano: S1-T-1;

Ultima planimetria in atti

Agenzia delle Entrate
CATASTO FABBRICATI
Ufficio Provinciale di
Mantova

Dichiarazione protocollo n. MN0016913 del 26/05/2020


Planimetria di u.i.u. in Comune di Curtatone

Via Ungaretti Giuseppe civ. 5

Identificativi Catastali:
Sezione:
Foglio: 14
Particella: 186
Subalterno: 7

Scheda n. 1 Scala 1: 200

PIANO PRIMO SOTTOSTRADA

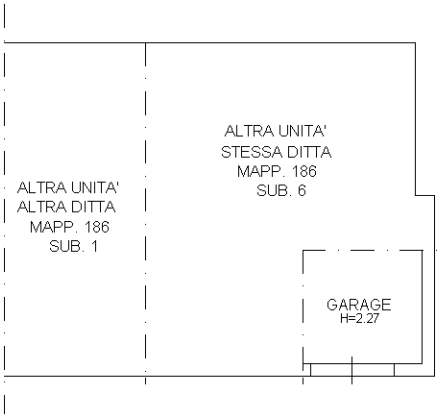

N

Catasto dei Fabbricati - Situazione al 27/05/2020 - Comune di CURTATONE (D227) - < Foglio: 14 - Particella: 186 - Subalterno: 7 >
VIA UNGARETTI GIUSEPPE n. 5 piano: S1;